



KARTA LOKALU 29/5

WG PROJEKTU C-K2-2-M2

SKALA 1:100

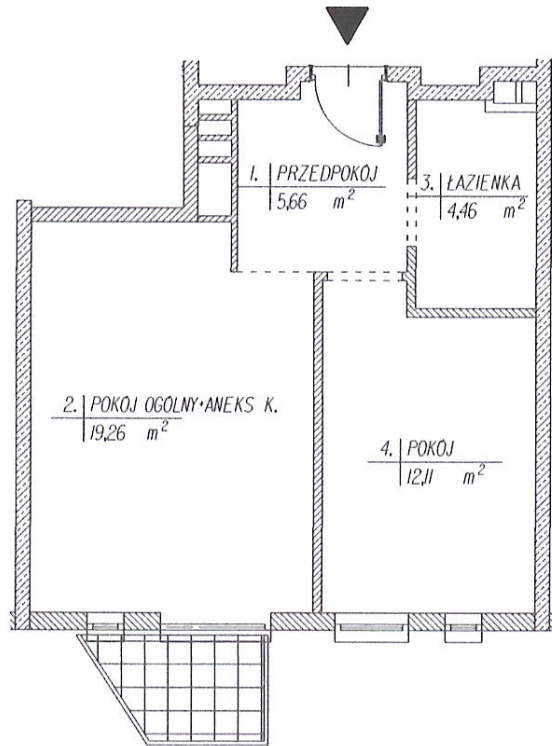

RZUT KONDYGNACJI: I PIĘTRO
SKALA 1:1000

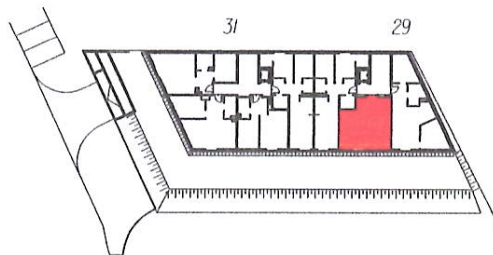

ul. MIODOWA

ZESTAWIENIE POWIERZCHNI

KLATKA K2 - I PIĘTRO

LOKAL 29/5

NR	PRZEZNACZENIE	m ²
1.	PRZEDPOKOJ	5,66
2.	POKOJ OGÓLNY-ANEKS KUCHENNY	19,26
3.	ŁAZIENKA	4,46
4.	POKOJ	12,11
POWIERZCHNIA UŻYTKOWA		41,49

PLAN I OPIS LOKALU

WROCŁAW ul. MIODOWA

Zgodnie z art.2 ustawy z dnia 24 czerwca 1994 r.o własności lokali (Dz.U.nr 85,poz.388 z późniejszymi zmianami) lokal spełnia warunki samodzielnego lokalu.

Opracowanie sporządzono przez Usługi Geodezyjne Rafał Płaczkowski na podstawie pomiaru z lipca 2017 r.w oparciu o normę PN-ISO 9836:1997.

pomierzył, opracował 07.07.2017 r.:

Usługi Geodezyjne
Rafał Płaczkowski
al. Marcina Kromera 67/19, 51-163 Wrocław
NIP 619-156-39-40, Regon 251635511
tel. 604 545 246

sprawdził 07.07.2017 r.:

GEODETA UPRAWNIONY
inż. Rafał Płaczkowski
uprawnienia zawodowe
nr 18740