



# KARTA LOKALU 29/6

WG PROJEKTU C-K2-2-M3

SKALA 1:100

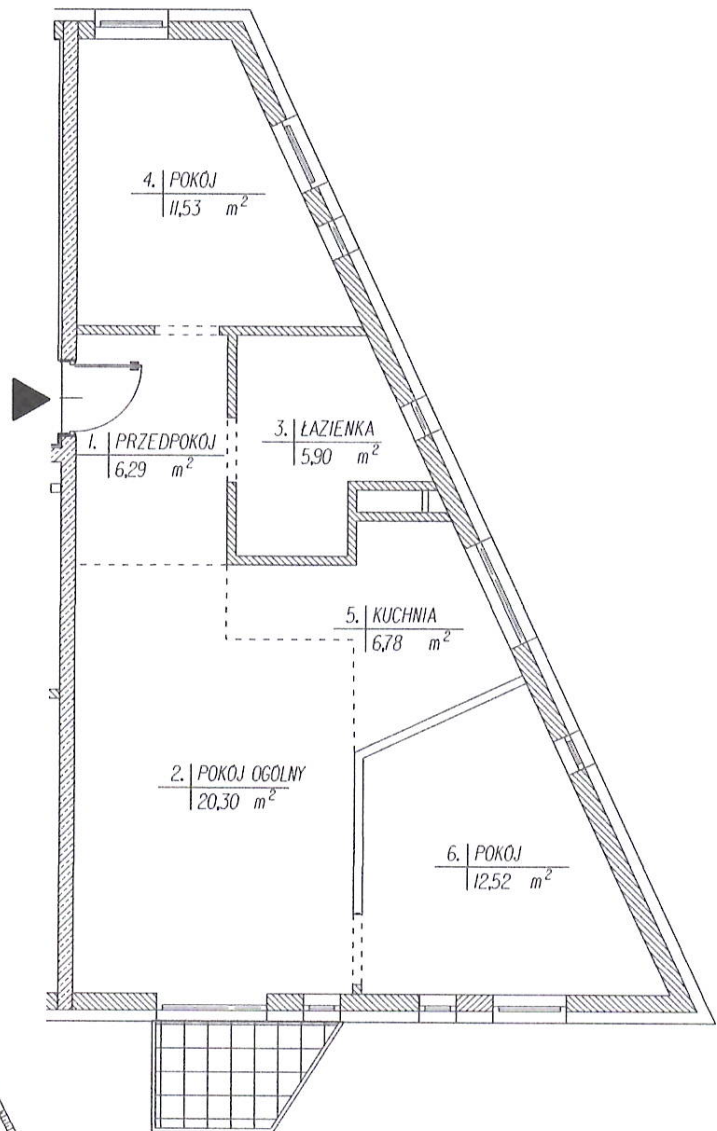

RZUT KONDYGNACJI: I PIĘTRO  
SKALA 1:1000

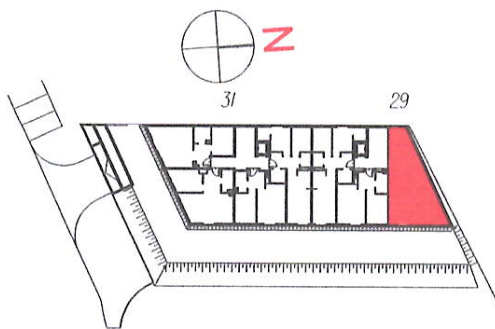

ul. MIODOWA

## ZESTAWIENIE POWIERZCHNI

KLATKA K2 - I PIĘTRO

LOKAL 29/6

NR	PRZEZNACZENIE	m <sup>2</sup>
1.	PRZEDPOKOJ	6,29
2.	POKÓJ OGÓLNY	20,30
3.	ŁAZIENKA	5,90
4.	POKÓJ	11,53
5.	KUCHNIA	6,78
6.	POKÓJ	12,52
	<b>POWIERZCHNIA UŻYTKOWA</b>	<b>63,32</b>

## PLAN I OPIS LOKALU

WROCŁAW ul. MIODOWA

Zgodnie z art.2 ustawy z dnia 24 czerwca 1994 r.o własności lokali (Dz.U.nr 85,poz.388 z późnlejszymi zmianami) lokal spełnia warunki samodzielnego lokalu.

Opracowanie sporządzono przez Usługi Geodezyjne Rafał Placzkowski na podstawie pomiaru z lipca 2017 r.w oparciu o normę PN-ISO 9836:1997.

pomierzył, opracował 07.07.2017 r.:

Usługi Geodezyjne  
Rafał Placzkowski  
al. Marcina Kromera 67/19, 51-163 Wrocław  
NIP 619-156-39-40, Regon 251635511  
tel. 604 545 246

sprawił 07.07.2017 r.:

GEODETA UPRAWNIONY  
inż. Rafał Placzkowski  
uprawnienia zawodowe  
nr 18740