


Budynek A

Mieszkanie A-K1-1-M2

78,24 m²

Klatka nr: 1
Kondygnacja: Parter
Ilość pokoi: 4

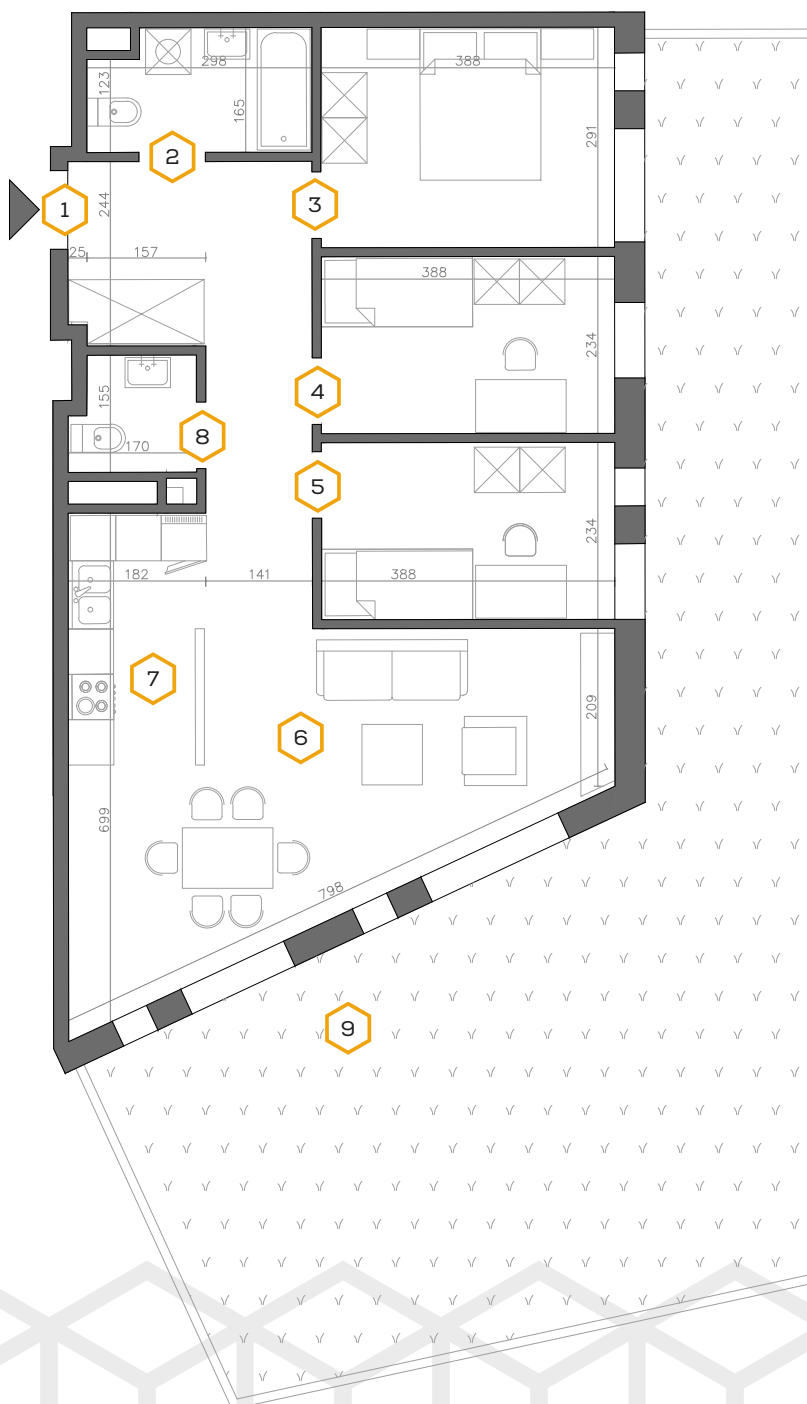

m²

1	Przedpokój	10,73
2	Łazienka	4,46
3	Pokój 1	11,08
4	Pokój 2	8,89
5	Pokój 3	8,89
6	Salon	26,32
7	Aneks kuchenny	5,52
8	WC	2,34
9	Ogród	106,74