


Budynek A

Mieszkanie A-K2-1-M3

59,32 m²

Klatka nr: 2
Kondygnacja: Parter
Ilość pokoi: 2

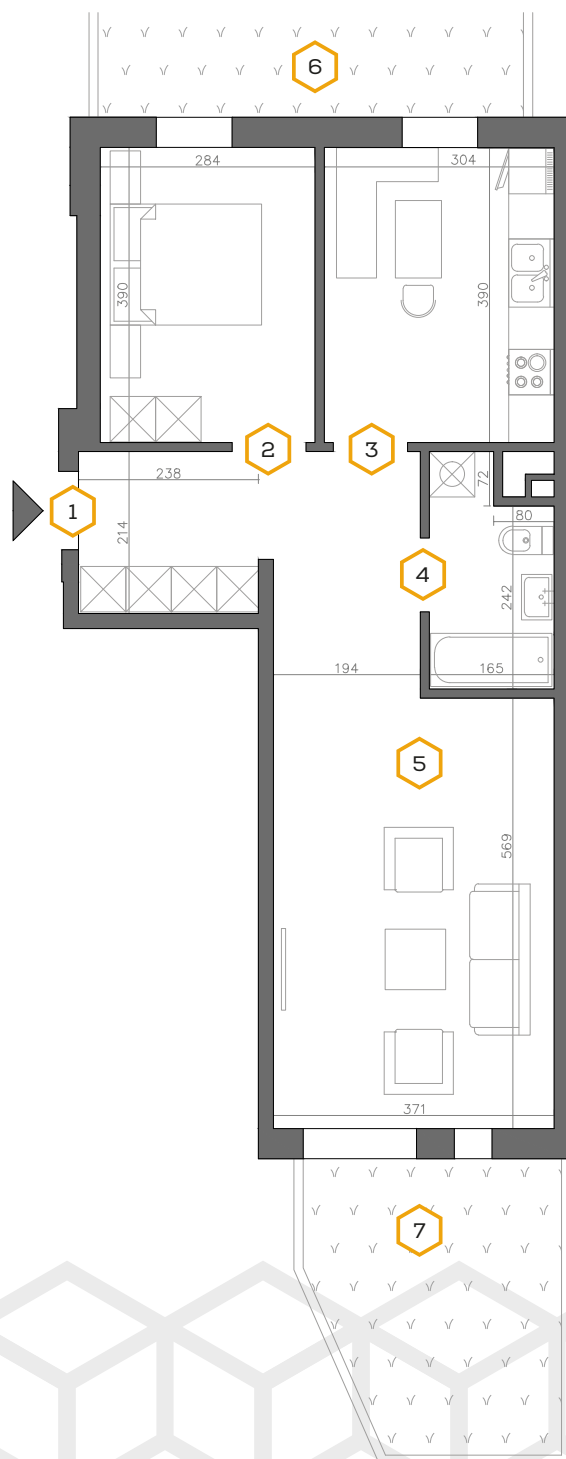

	m ²
1 Przedpokój	9,32
2 Pokój	10,87
3 Kuchnia	11,65
4 Łazienka	4,46
5 Salon	23,02
6 Ogród 1	20,52
7 Ogród 2	13,31